


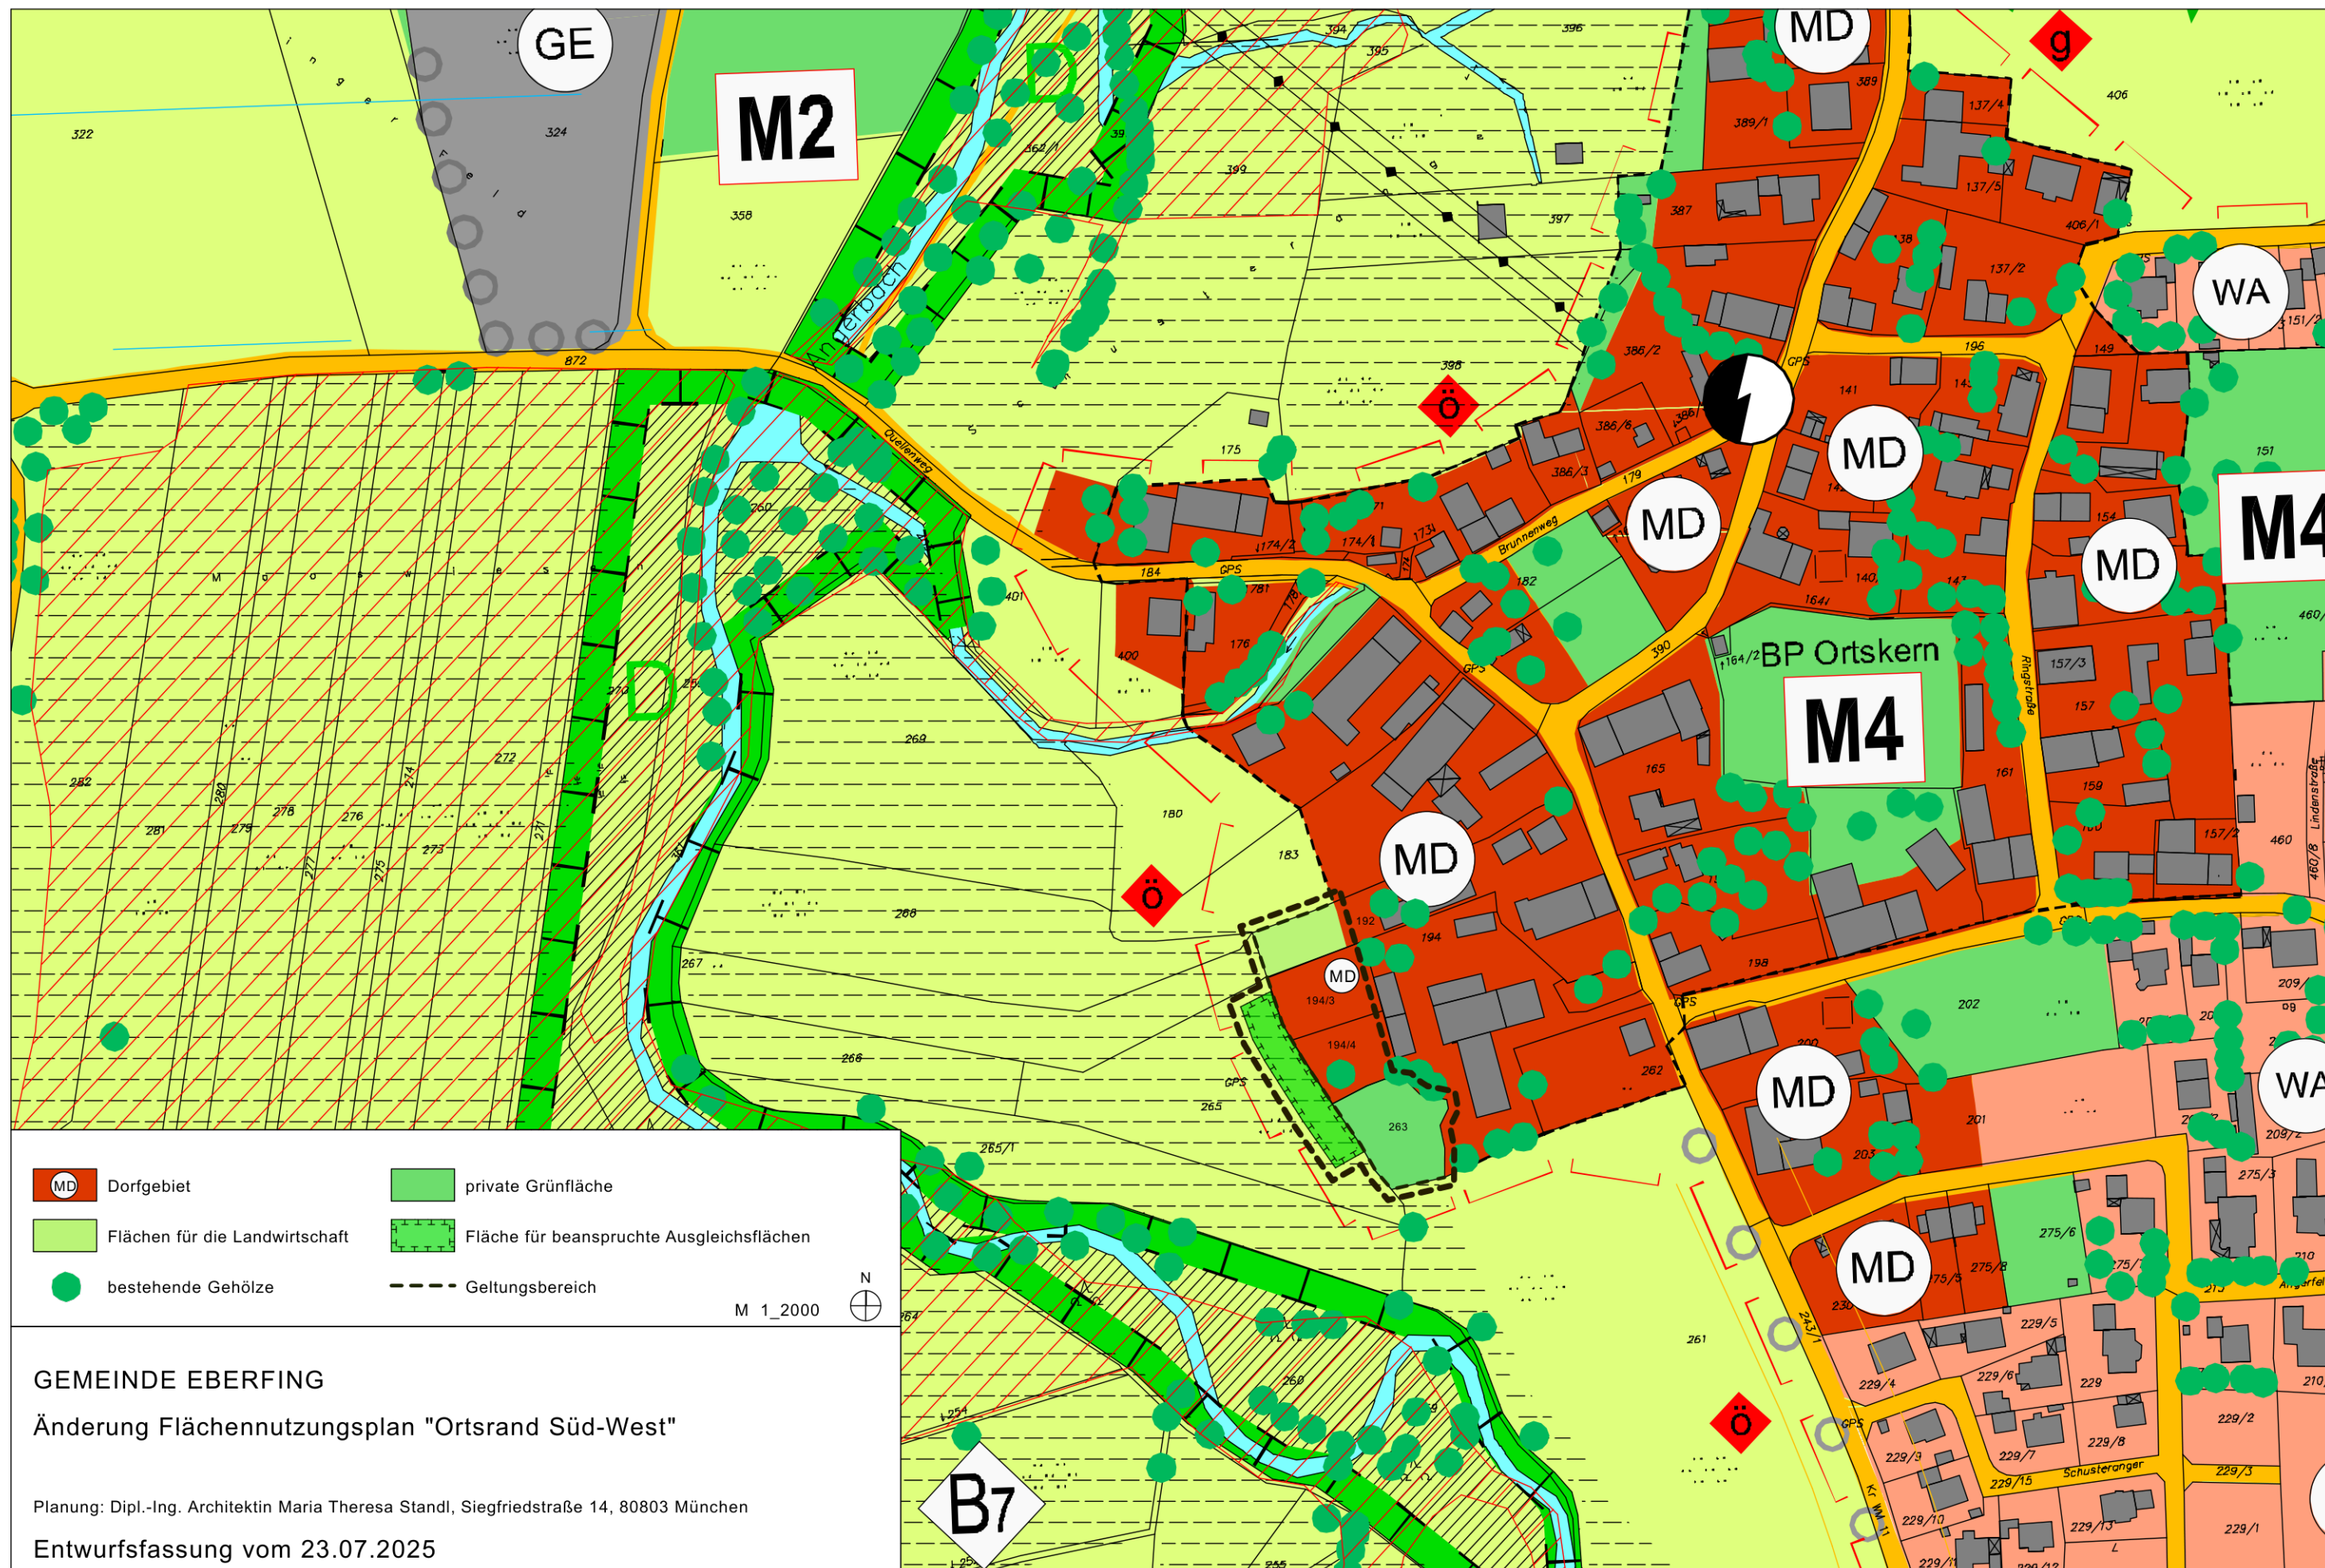

GEMEINDE EBERFING

Änderung Flächennutzungsplan "Ortsrand Süd-West"

Planung: Dipl.-Ing. Architektin Maria Theresa Standl, Siegfriedstraße 14, 80803 München

Entwurfssfassung vom 23.07.2025